PROGRAMME CREPUSCULE USSEL 2023 - 2024
RELAMPING ZONES RESIDENTIELLES ET ZA
PLAN PROJET 1/4
ECHELLE 1/2000

N
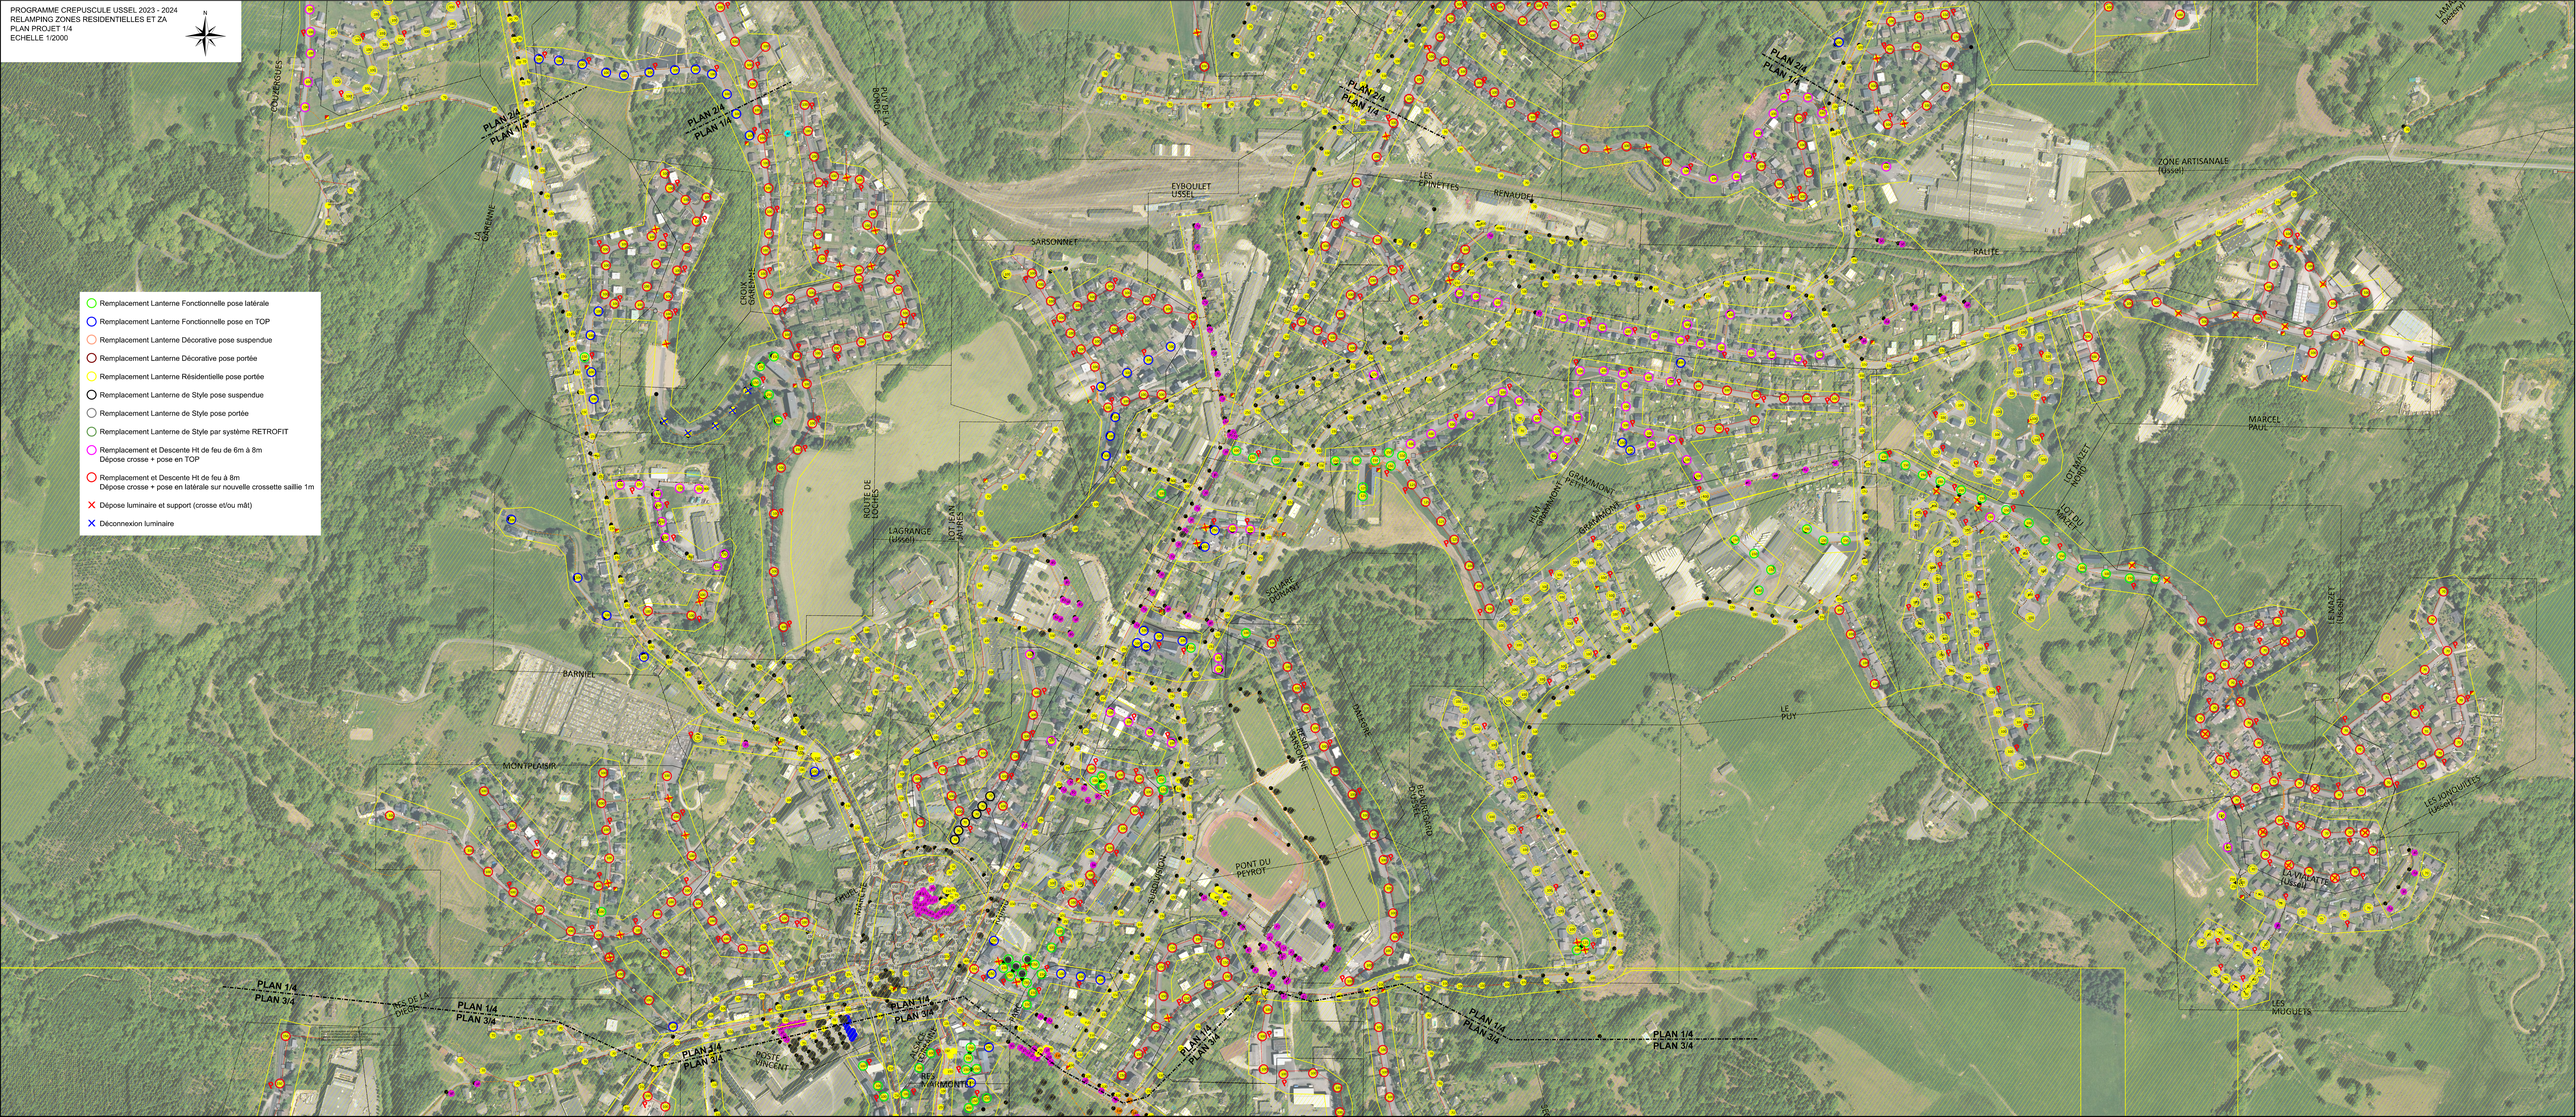
- Remplacement Lanterne Fonctionnelle pose latérale
- Remplacement Lanterne Fonctionnelle pose en TOP
- Remplacement Lanterne Décorative pose suspendue
- Remplacement Lanterne Décorative pose portée
- Remplacement Lanterne Résidentielle pose portée
- Remplacement Lanterne de Style pose suspendue
- Remplacement Lanterne de Style pose portée
- Remplacement Lanterne de Style par système RETROFIT
- Remplacement et Descente Ht de feu de 6m à 8m
  Dépose crosse + pose en TOP
- Remplacement et Descente Ht de feu à 8m
  Dépose crosse + pose en latérale sur nouvelle crossette saillie 1m
- Dépose luminaire et support (crosse et/ou mât)
- Déconnexion luminaire