

REGULARISATION RUE DE COUZERGUES



Département : CORRZE (019)

Commune : USSEL (275)


Section : YL - Numéros : 140 - 141- 148 & 149

Adresse : Aux Couzergues

PLAN DE DIVISION

Échelle : 1/500e

Propriété de la commune d'Ussel
de l'indivision BRINGAUD et De Mme MONERIE Céline

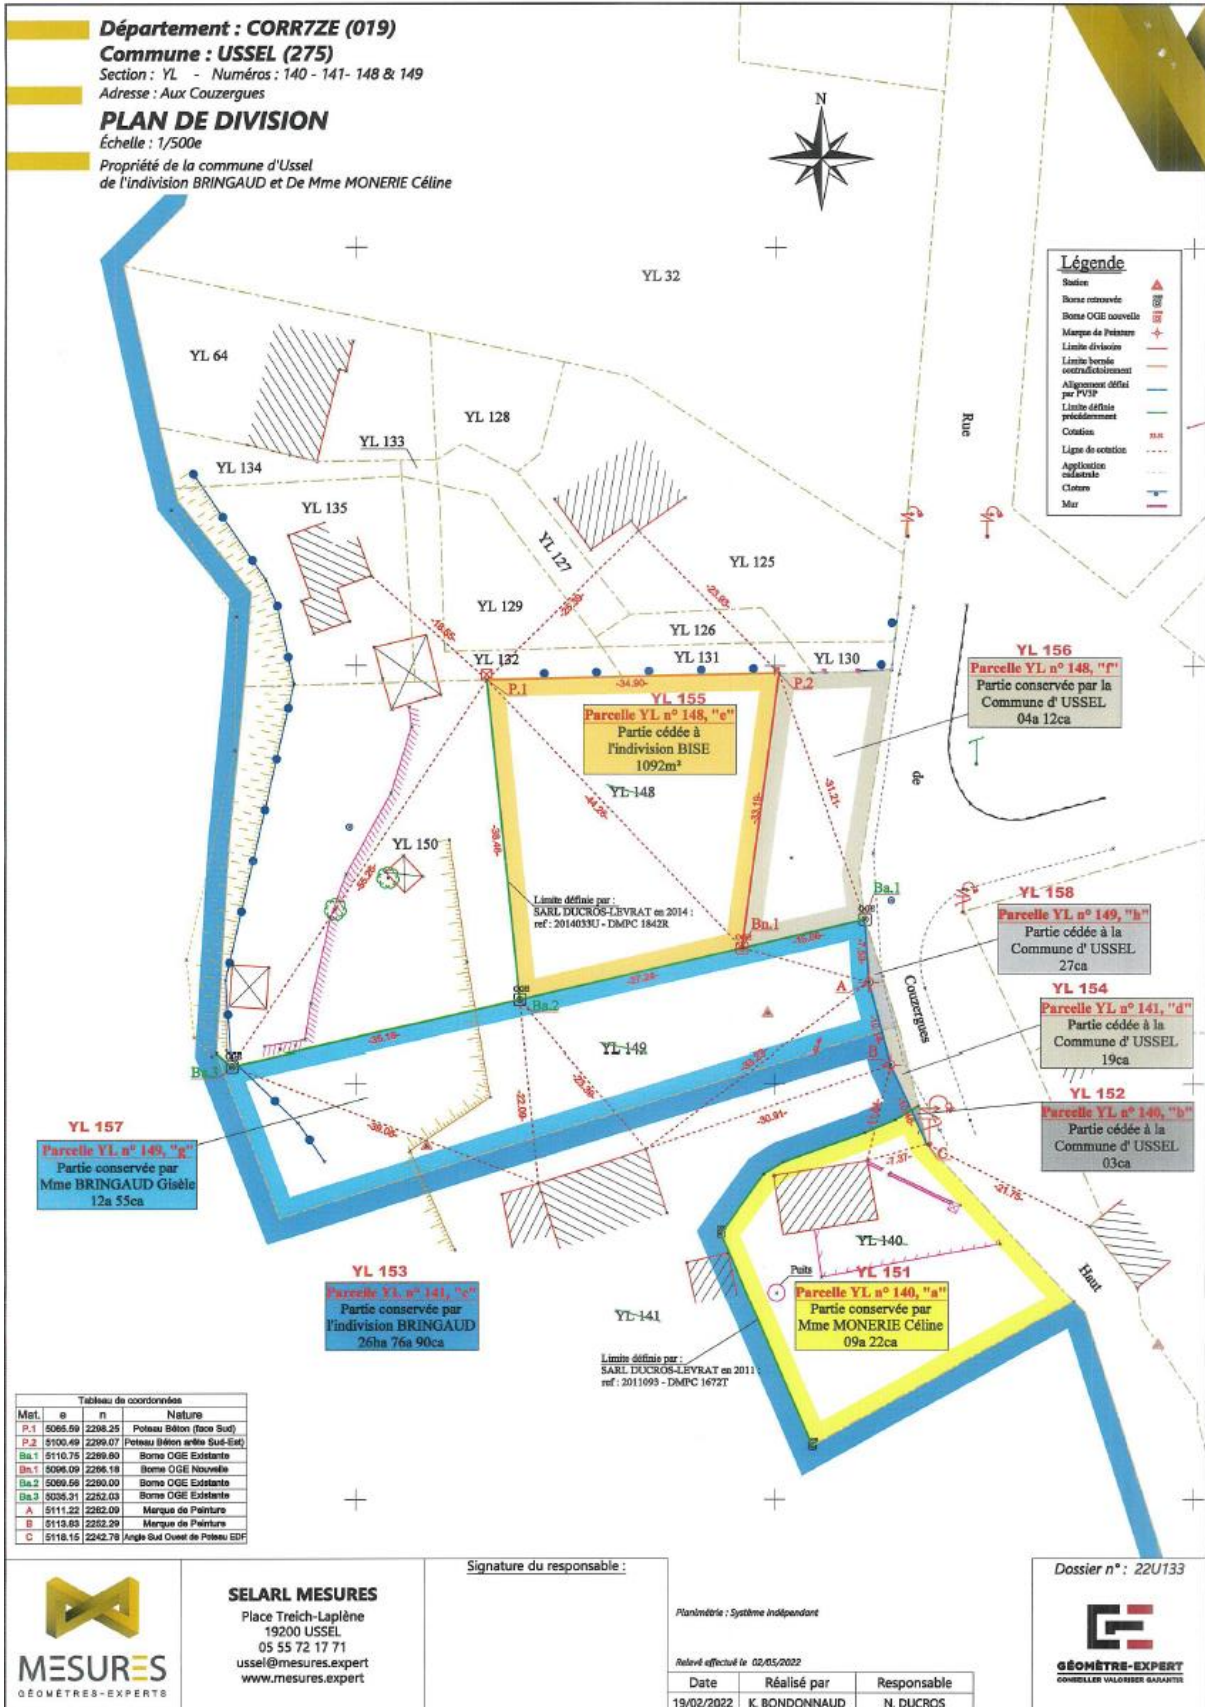

Accusé de réception en préfecture
019-211927504-20221214-DL20221214-022-DE
Date de télétransmission : 16/12/2022
Date de réception préfecture : 16/12/2022