











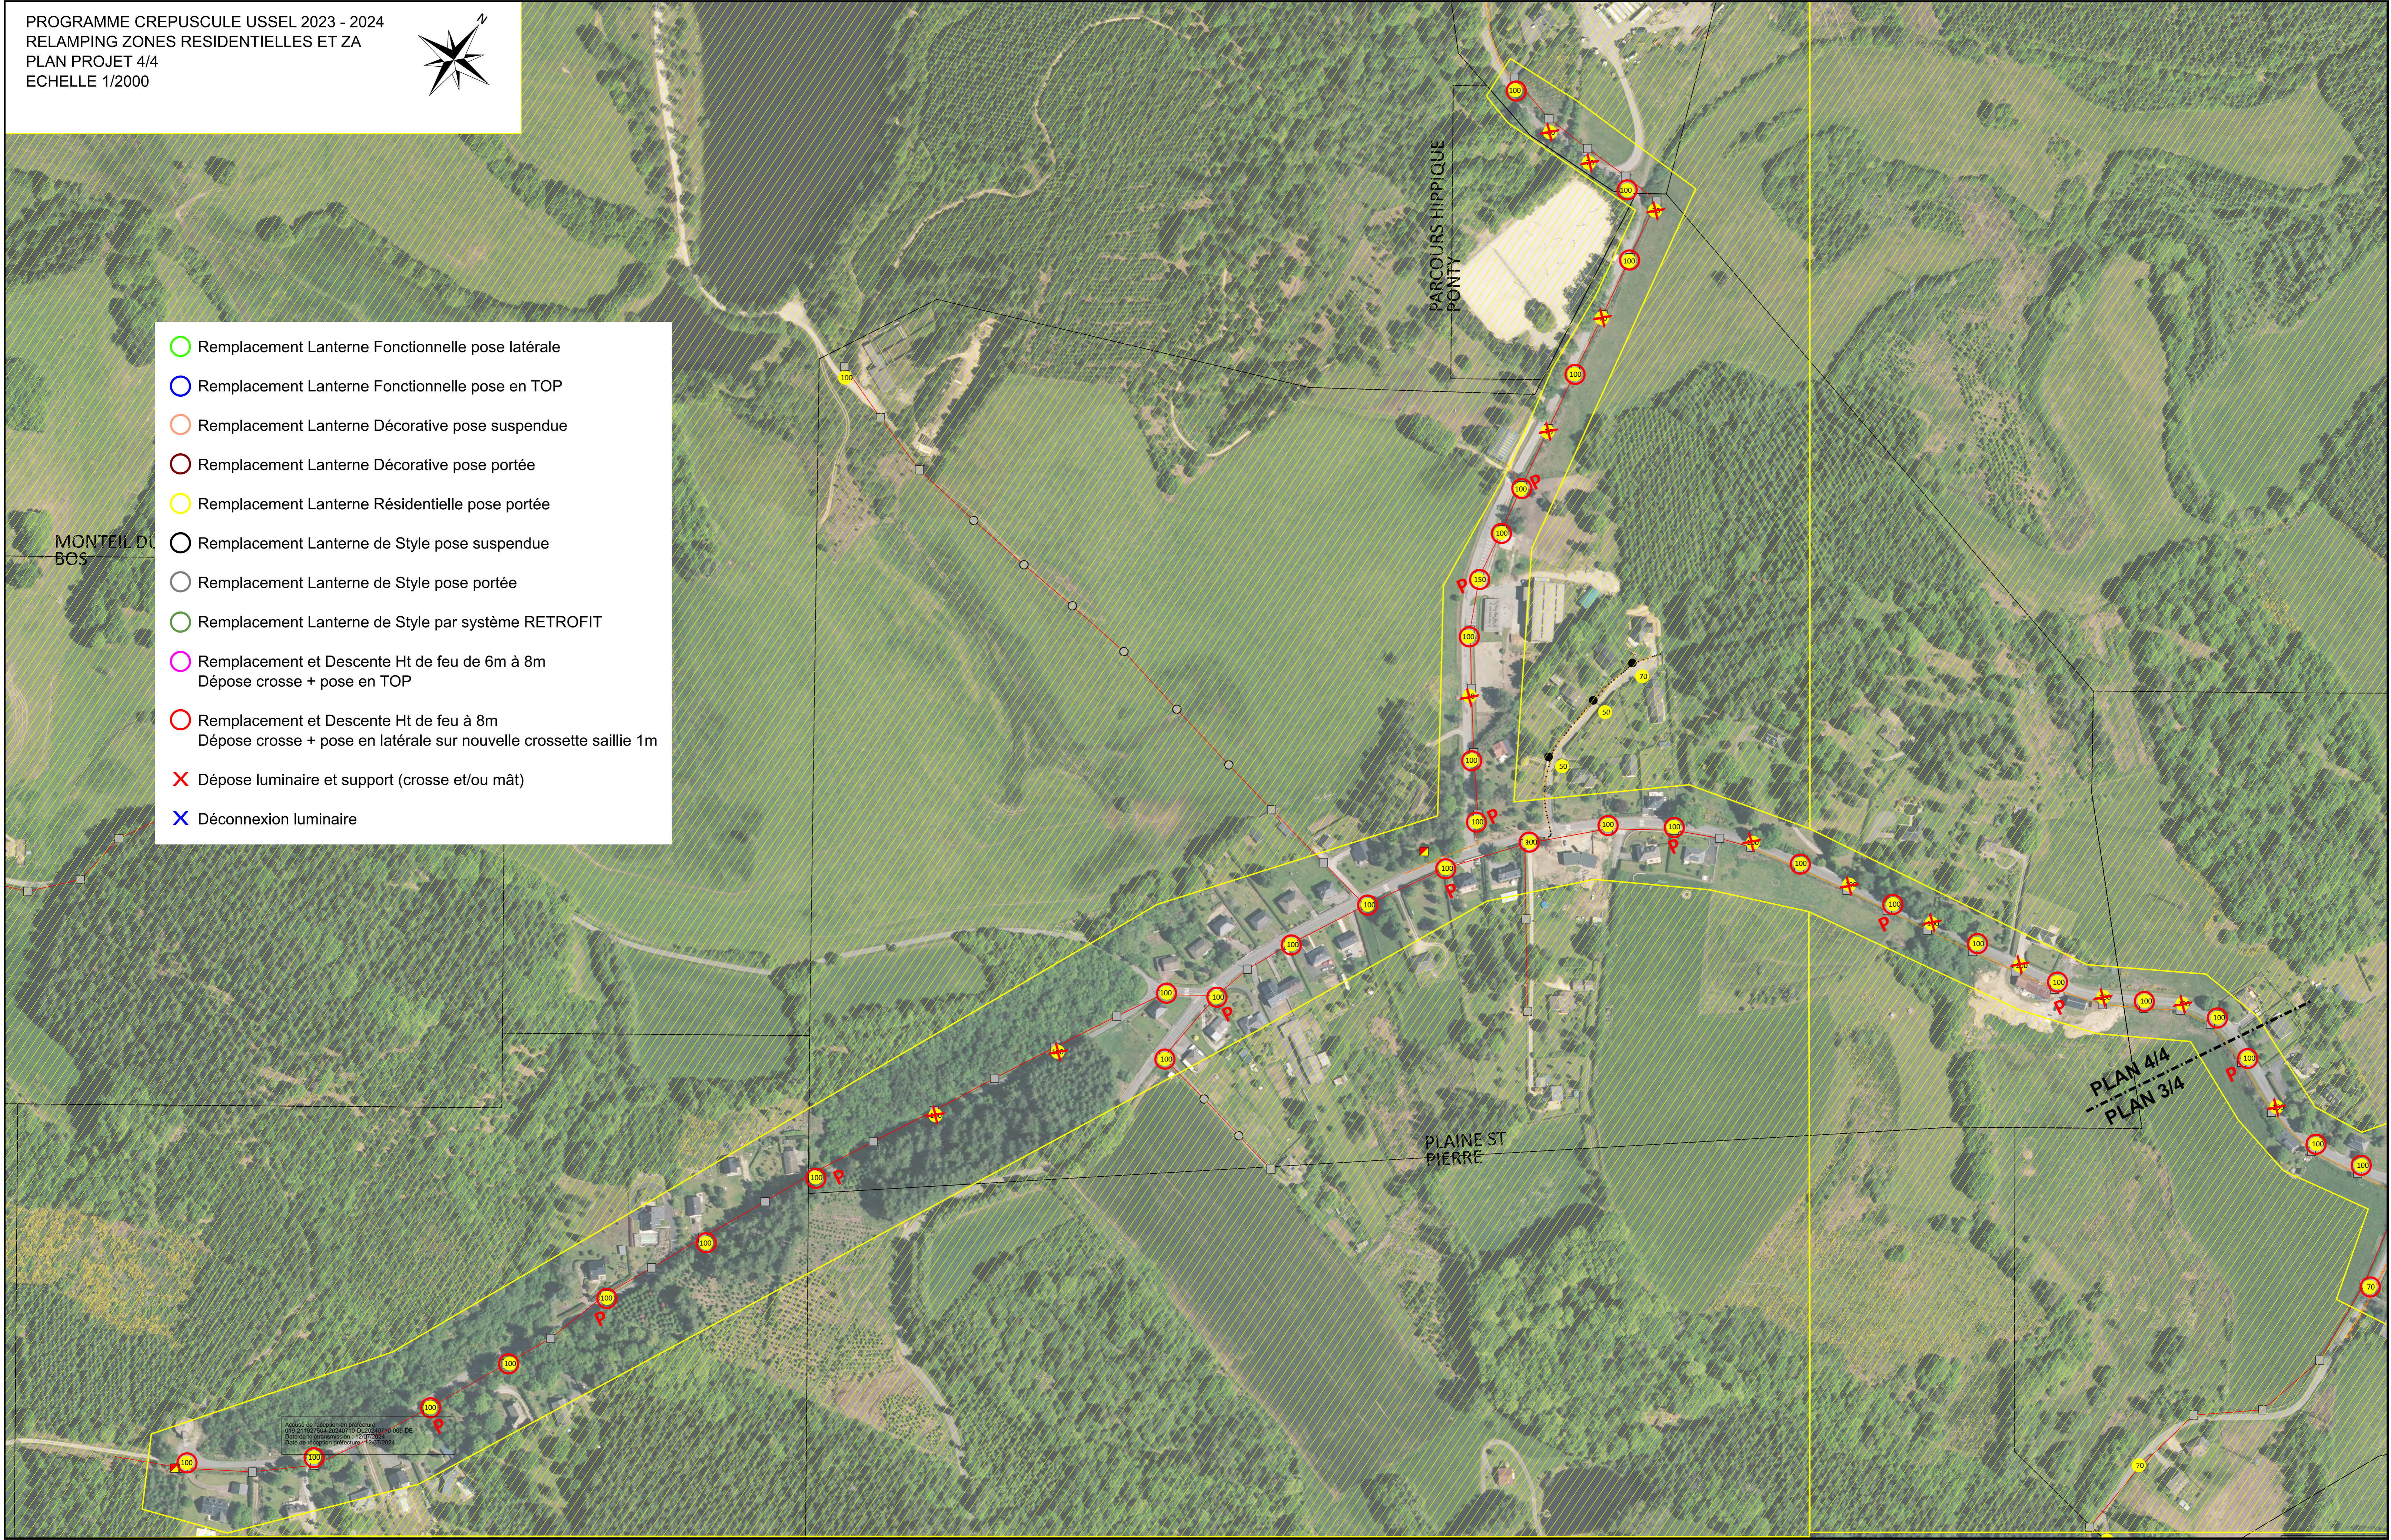


-  Remplacement Lanterne Fonctionnelle pose latérale
-  Remplacement Lanterne Fonctionnelle pose en TOP
-  Remplacement Lanterne Décorative pose suspendue
-  Remplacement Lanterne Décorative pose portée
-  Remplacement Lanterne Résidentielle pose portée
-  Remplacement Lanterne de Style pose suspendue
-  Remplacement Lanterne de Style pose portée
-  Remplacement Lanterne de Style par système RETROFIT
-  Remplacement et Descente Ht de feu de 6m à 8m
Dépose crosse + pose en TOP
-  Remplacement et Descente Ht de feu à 8m
Dépose crosse + pose en latérale sur nouvelle crosse saillie 1m
-  Dépose luminaire et support (crosse et/ou mât)
-  Déconnexion luminaire



Accès de l'inspection préfectorale
019-21 1627 654 - 02040710-000-DE
Date de l'inspection : 12/07/2024
Date de réajustement préfectoral : 15/07/2024