
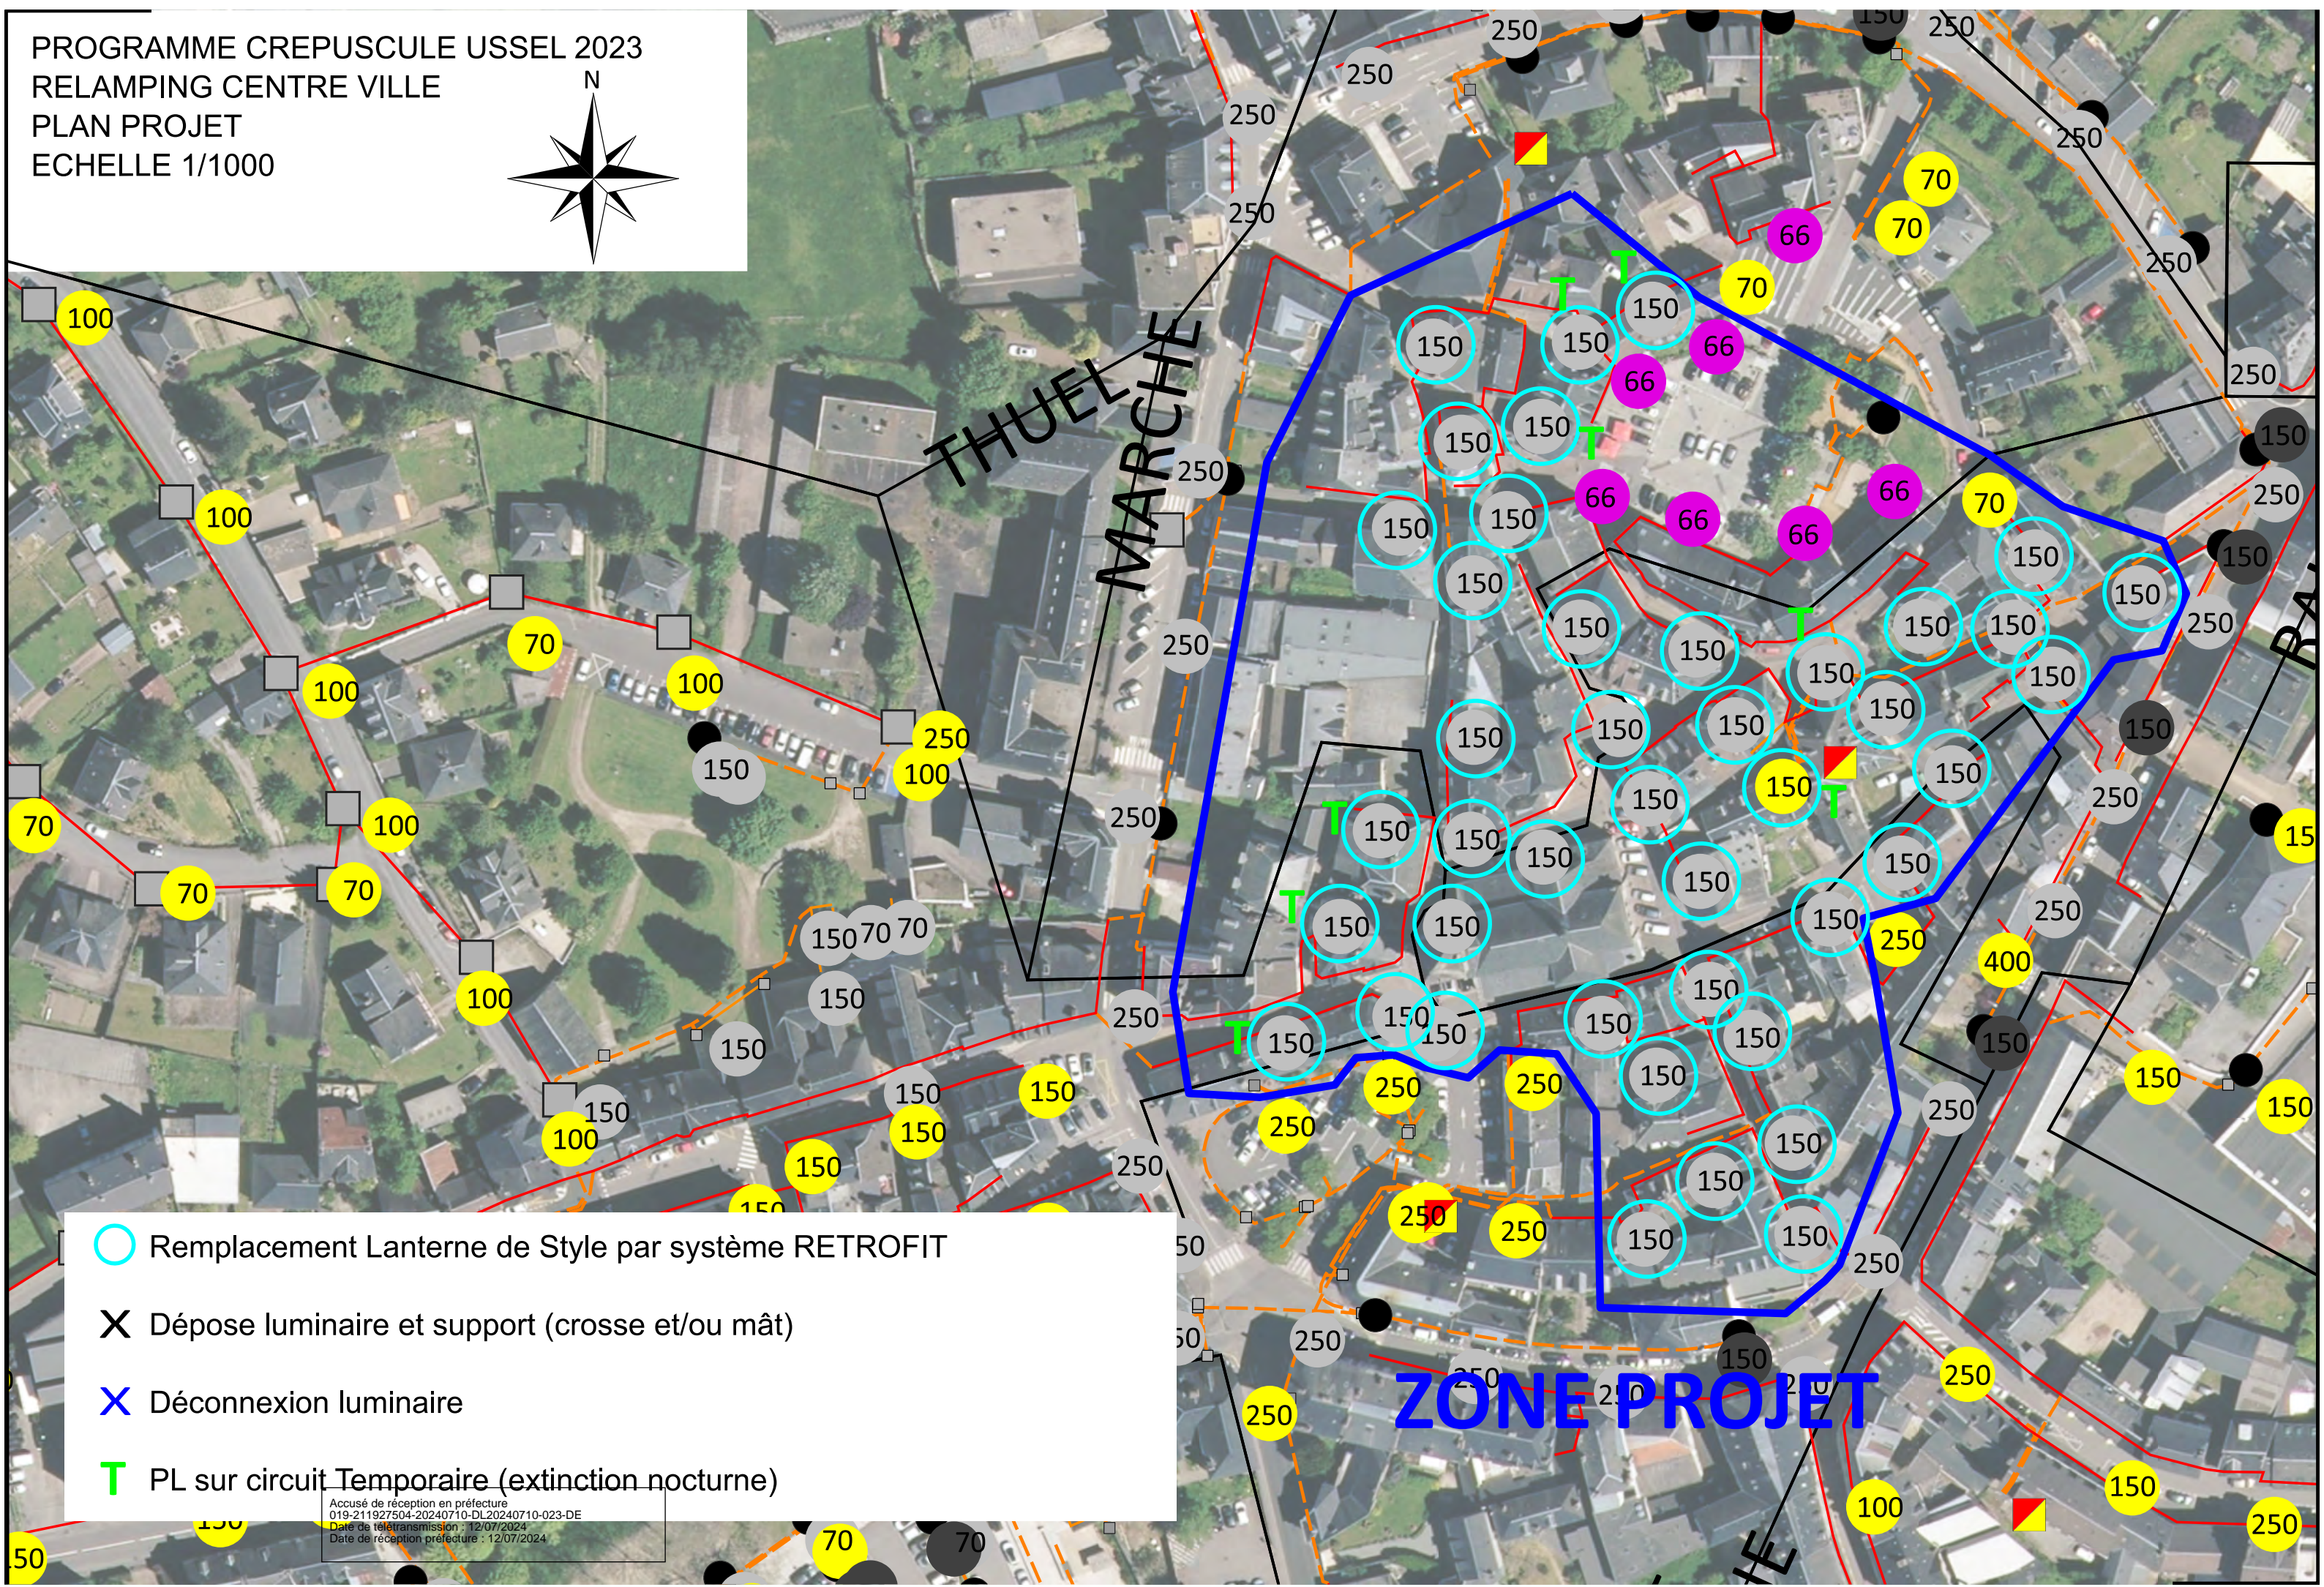


PROGRAMME CREPUSCULE USSEL 2023
RELAMPING CENTRE VILLE
PLAN PROJET
ECHELLE 1/1000

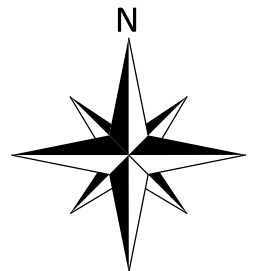

- Remplacement Lanterne de Style par système RETROFIT
- ✕ Dépose luminaire et support (crosse et/ou mât)
- ✕ Déconnexion luminaire
- T PL sur circuit Temporaire (extinction nocturne)

ZONE PROJET

Accusé de réception en préfecture
019-211927504-20240710-DL20240710-023-DE
Date de télétransmission : 12/07/2024
Date de réception préfecture : 12/07/2024