


- Remplacement Lanterne Fonctionnelle pose latérale
- Remplacement Lanterne Fonctionnelle pose en TOP
- Remplacement Lanterne Décorative pose suspendue
- Remplacement Lanterne Décorative pose portée
- Remplacement Lanterne Résidentielle pose portée
- Remplacement Lanterne de Style pose suspendue
- Remplacement Lanterne de Style pose portée
- Remplacement Lanterne de Style par système RETROFIT
- Remplacement et Descente Ht de feu entre 6m à 8m  
Dépose crose + pose en TOP
- Remplacement et Descente Ht de feu à 8m  
Dépose crose + pose en latérale sur nouvelle crosette saillie 1m
- ✗ Dépose luminaire et support (crosse et/ou mât)
- ✗ Déconnexion luminaire
- P PL sur circuit Permanent (allumé toute la nuit)

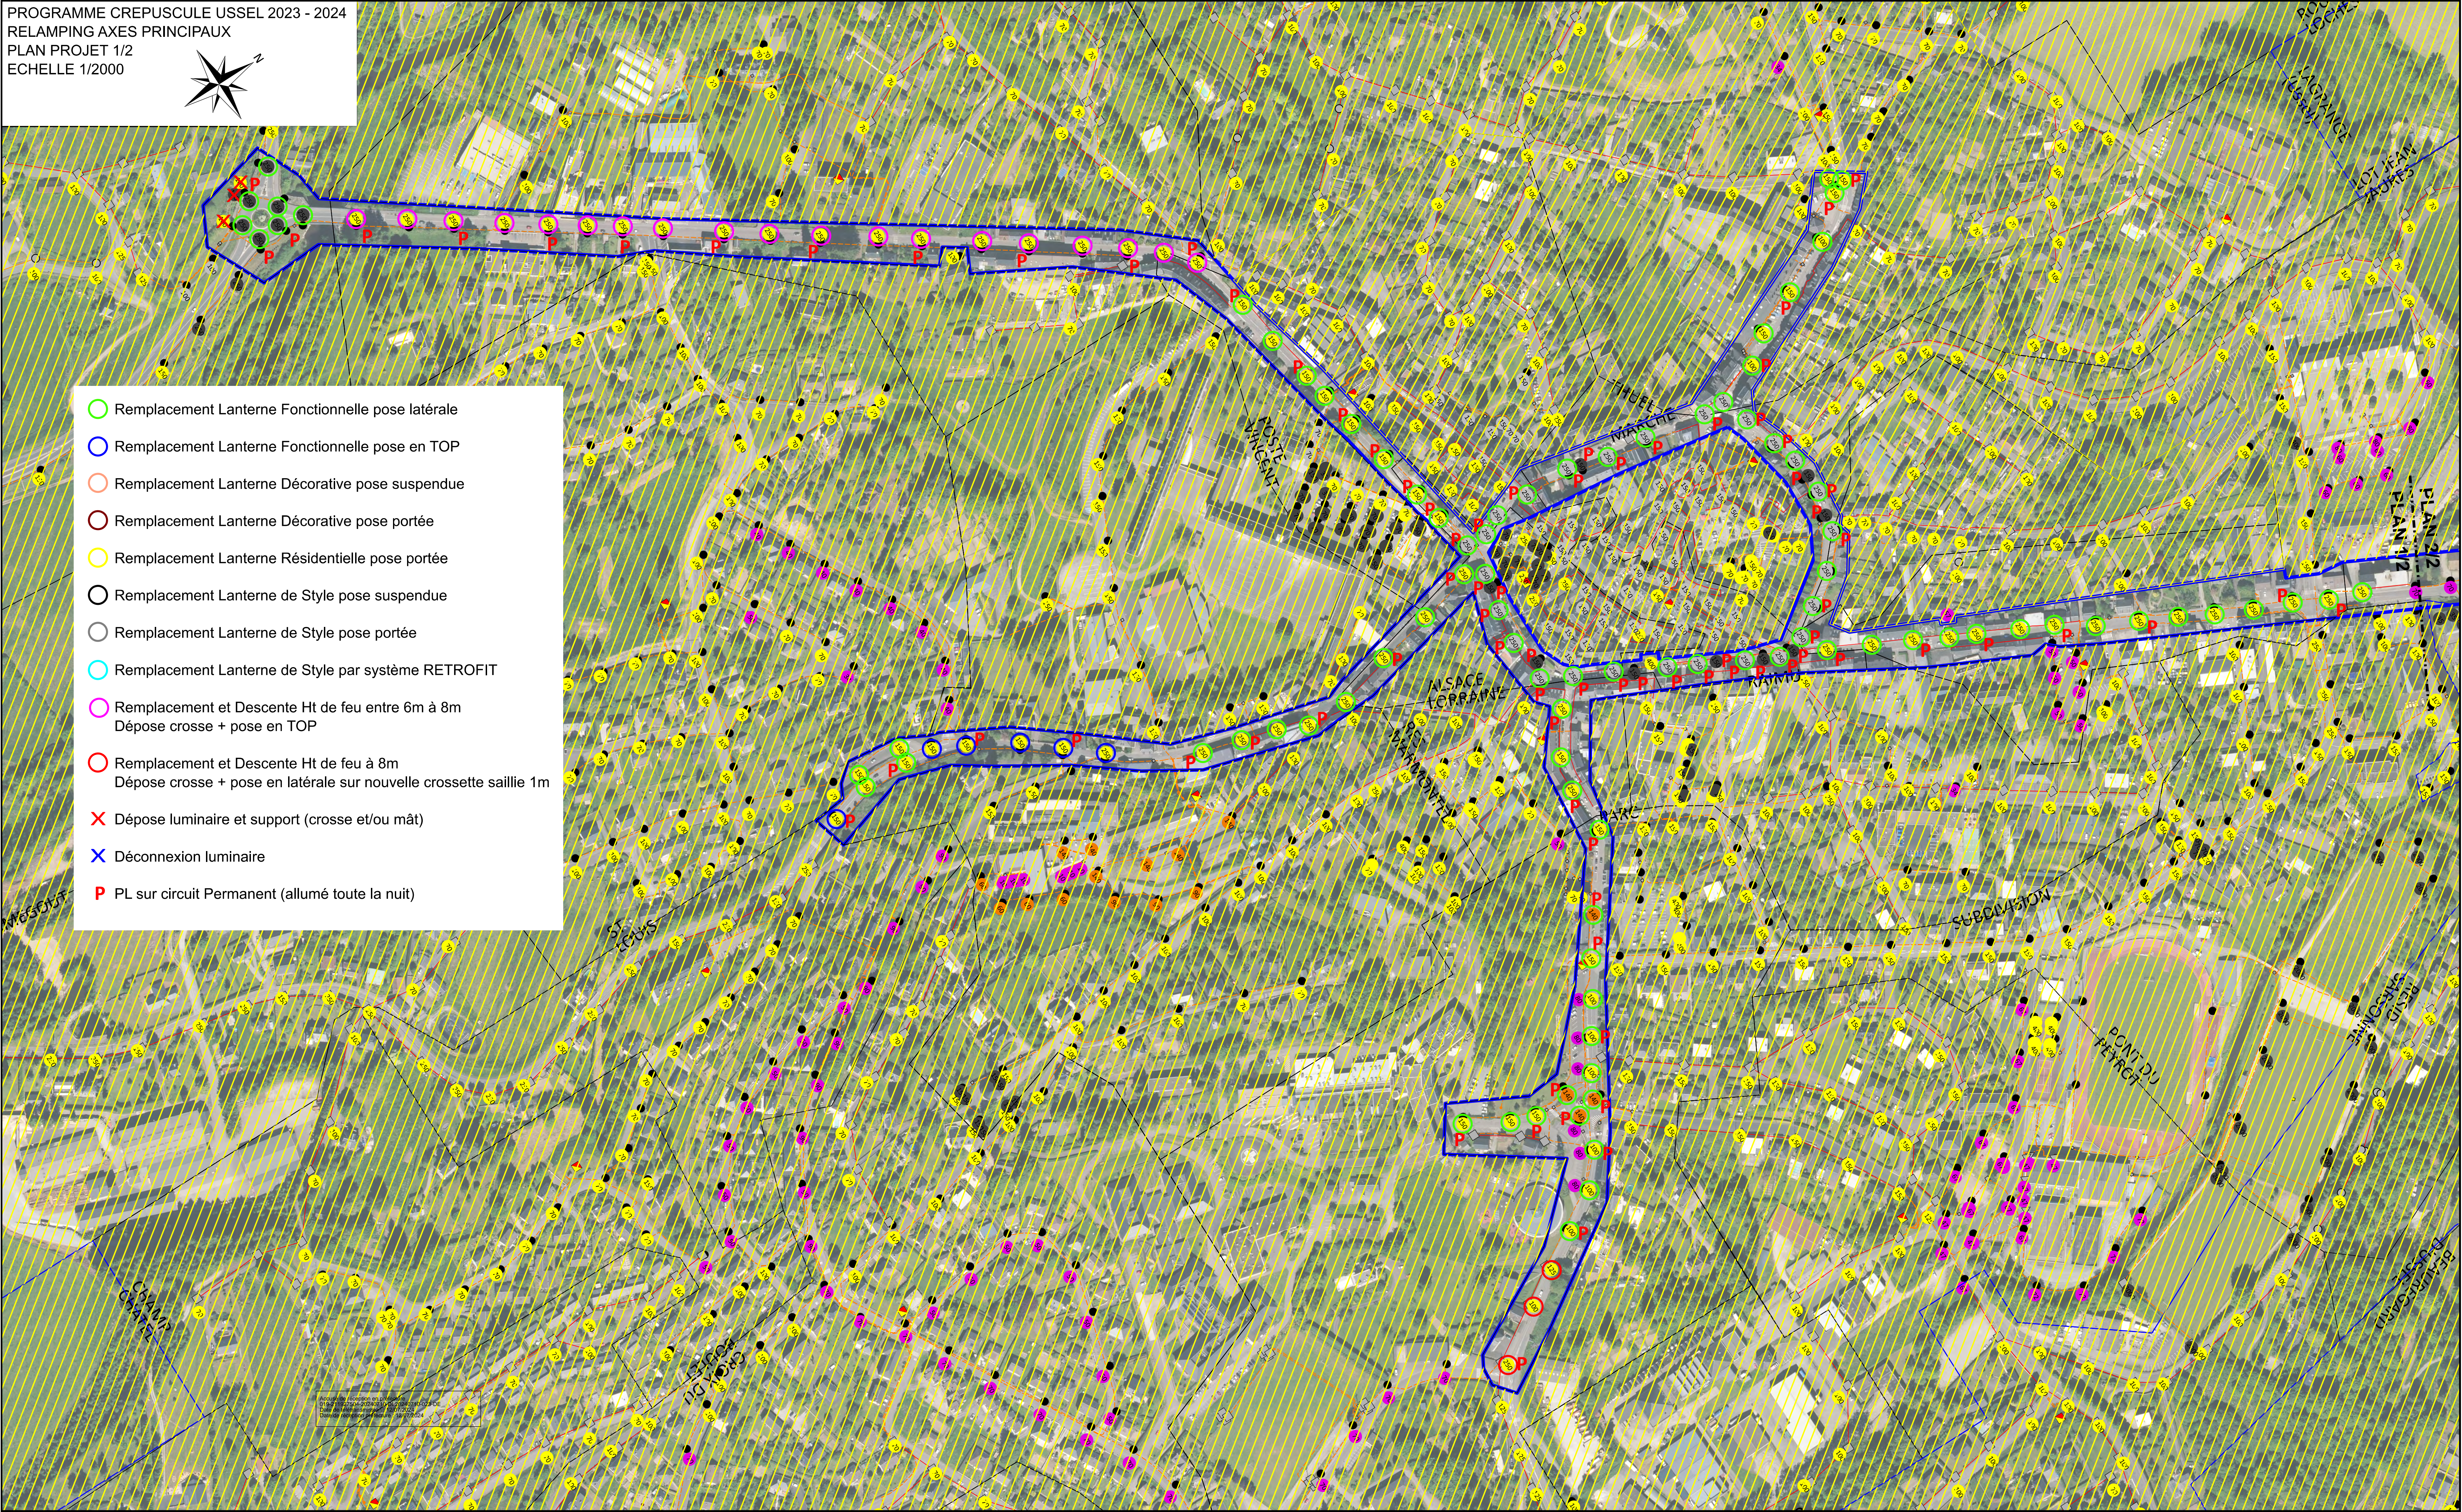

Accueil du logiciel en cours de développement  
 Date de mise à jour: 19/11/2024  
 Dernière mise à jour: 19/11/2024